

Nader te bepalen
 - waterafvoer middels roostergoot en verwijderen duikers
 - duikers relinen en waterafvoer middels kolken

LEGENDA

Algemeen

- werksgrens
- ontwerp-as
- 24.85 ontwerphoogte

Verharding

- opsluitband 100 x 200 mm
- trottoirband 180 / 200 x 250 mm stellen in specie voorzien van steunrug
- trottoirband 180 / 200 x 250 mm inritverloopband R = 6,00 links - midden - rechts stellen in specie voorzien van steunrug
- trottoirband 180 / 200 x 250 mm inritverloopband R = 8,00 links - midden - rechts stellen in specie voorzien van steunrug
- 2 strek kantopsluiting klinkers dikformaat
- materiaalscheidingslijn
- klinkers dikformaat kleur: rood geventeerd keperverband
- klinkers dikformaat kleur: rood geventeerd halfsteensverband
- betontegels 300 x 300 x 80 mm kleur: grijs halfsteensverband
- grasbetontegel 400 x 600 x 120mm kleur: grijs blokverband
- gazon

Bebording



- bord op verkeersbordpaal
- verkeersbord J21 hergebruik
- bord L209 nieuw
- bord N03 hergebruik

Riolering


- aanbrengen PVC Ø160
- aanbrengen straatkolk

OPMERKING:

- Het laagste punt van de Vondellaan (binnen dit werk) staat op tekening aangegeven en is leidend;
- Rekening houden met de bestaande hoogtes t.p.v. bomen en aansluitende verharding en dient principeprofiel A-A toegepast te worden;
- Maaiveldhoogte bij bomen mag niet veranderen;
- Hoogte t.p.v. aangrenzende verharding mag niet meer dan 20 mm veranderen.

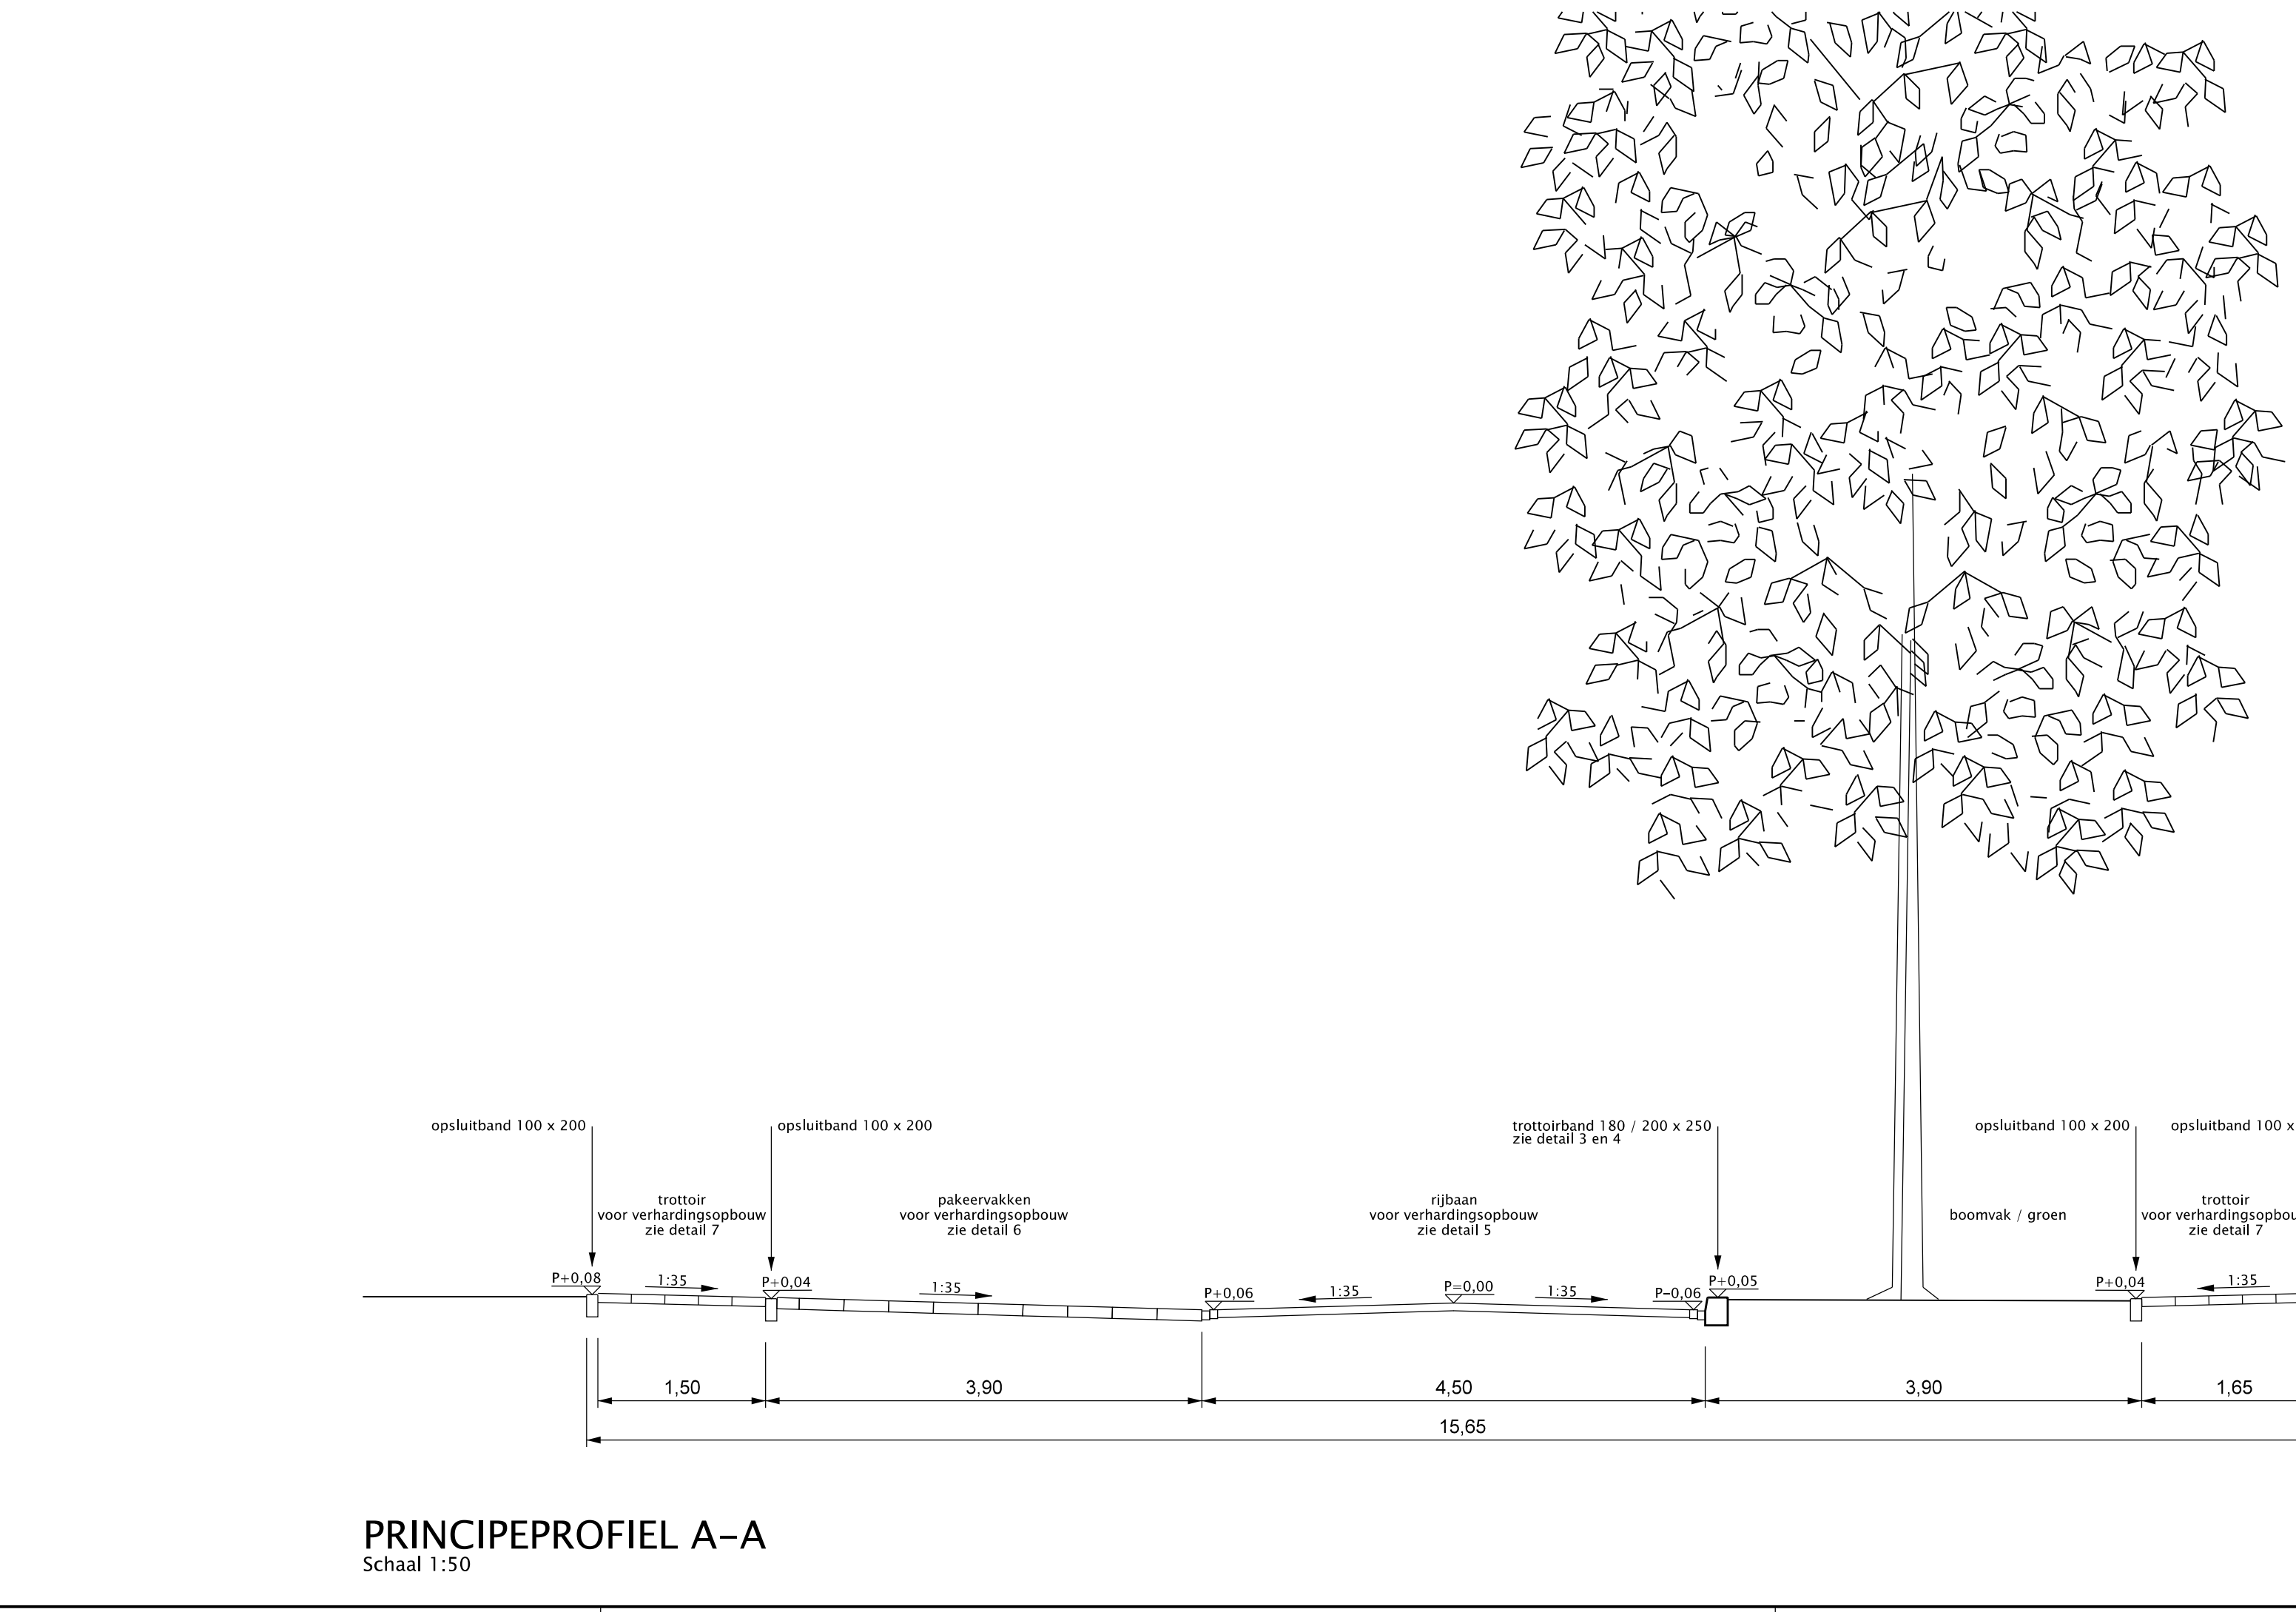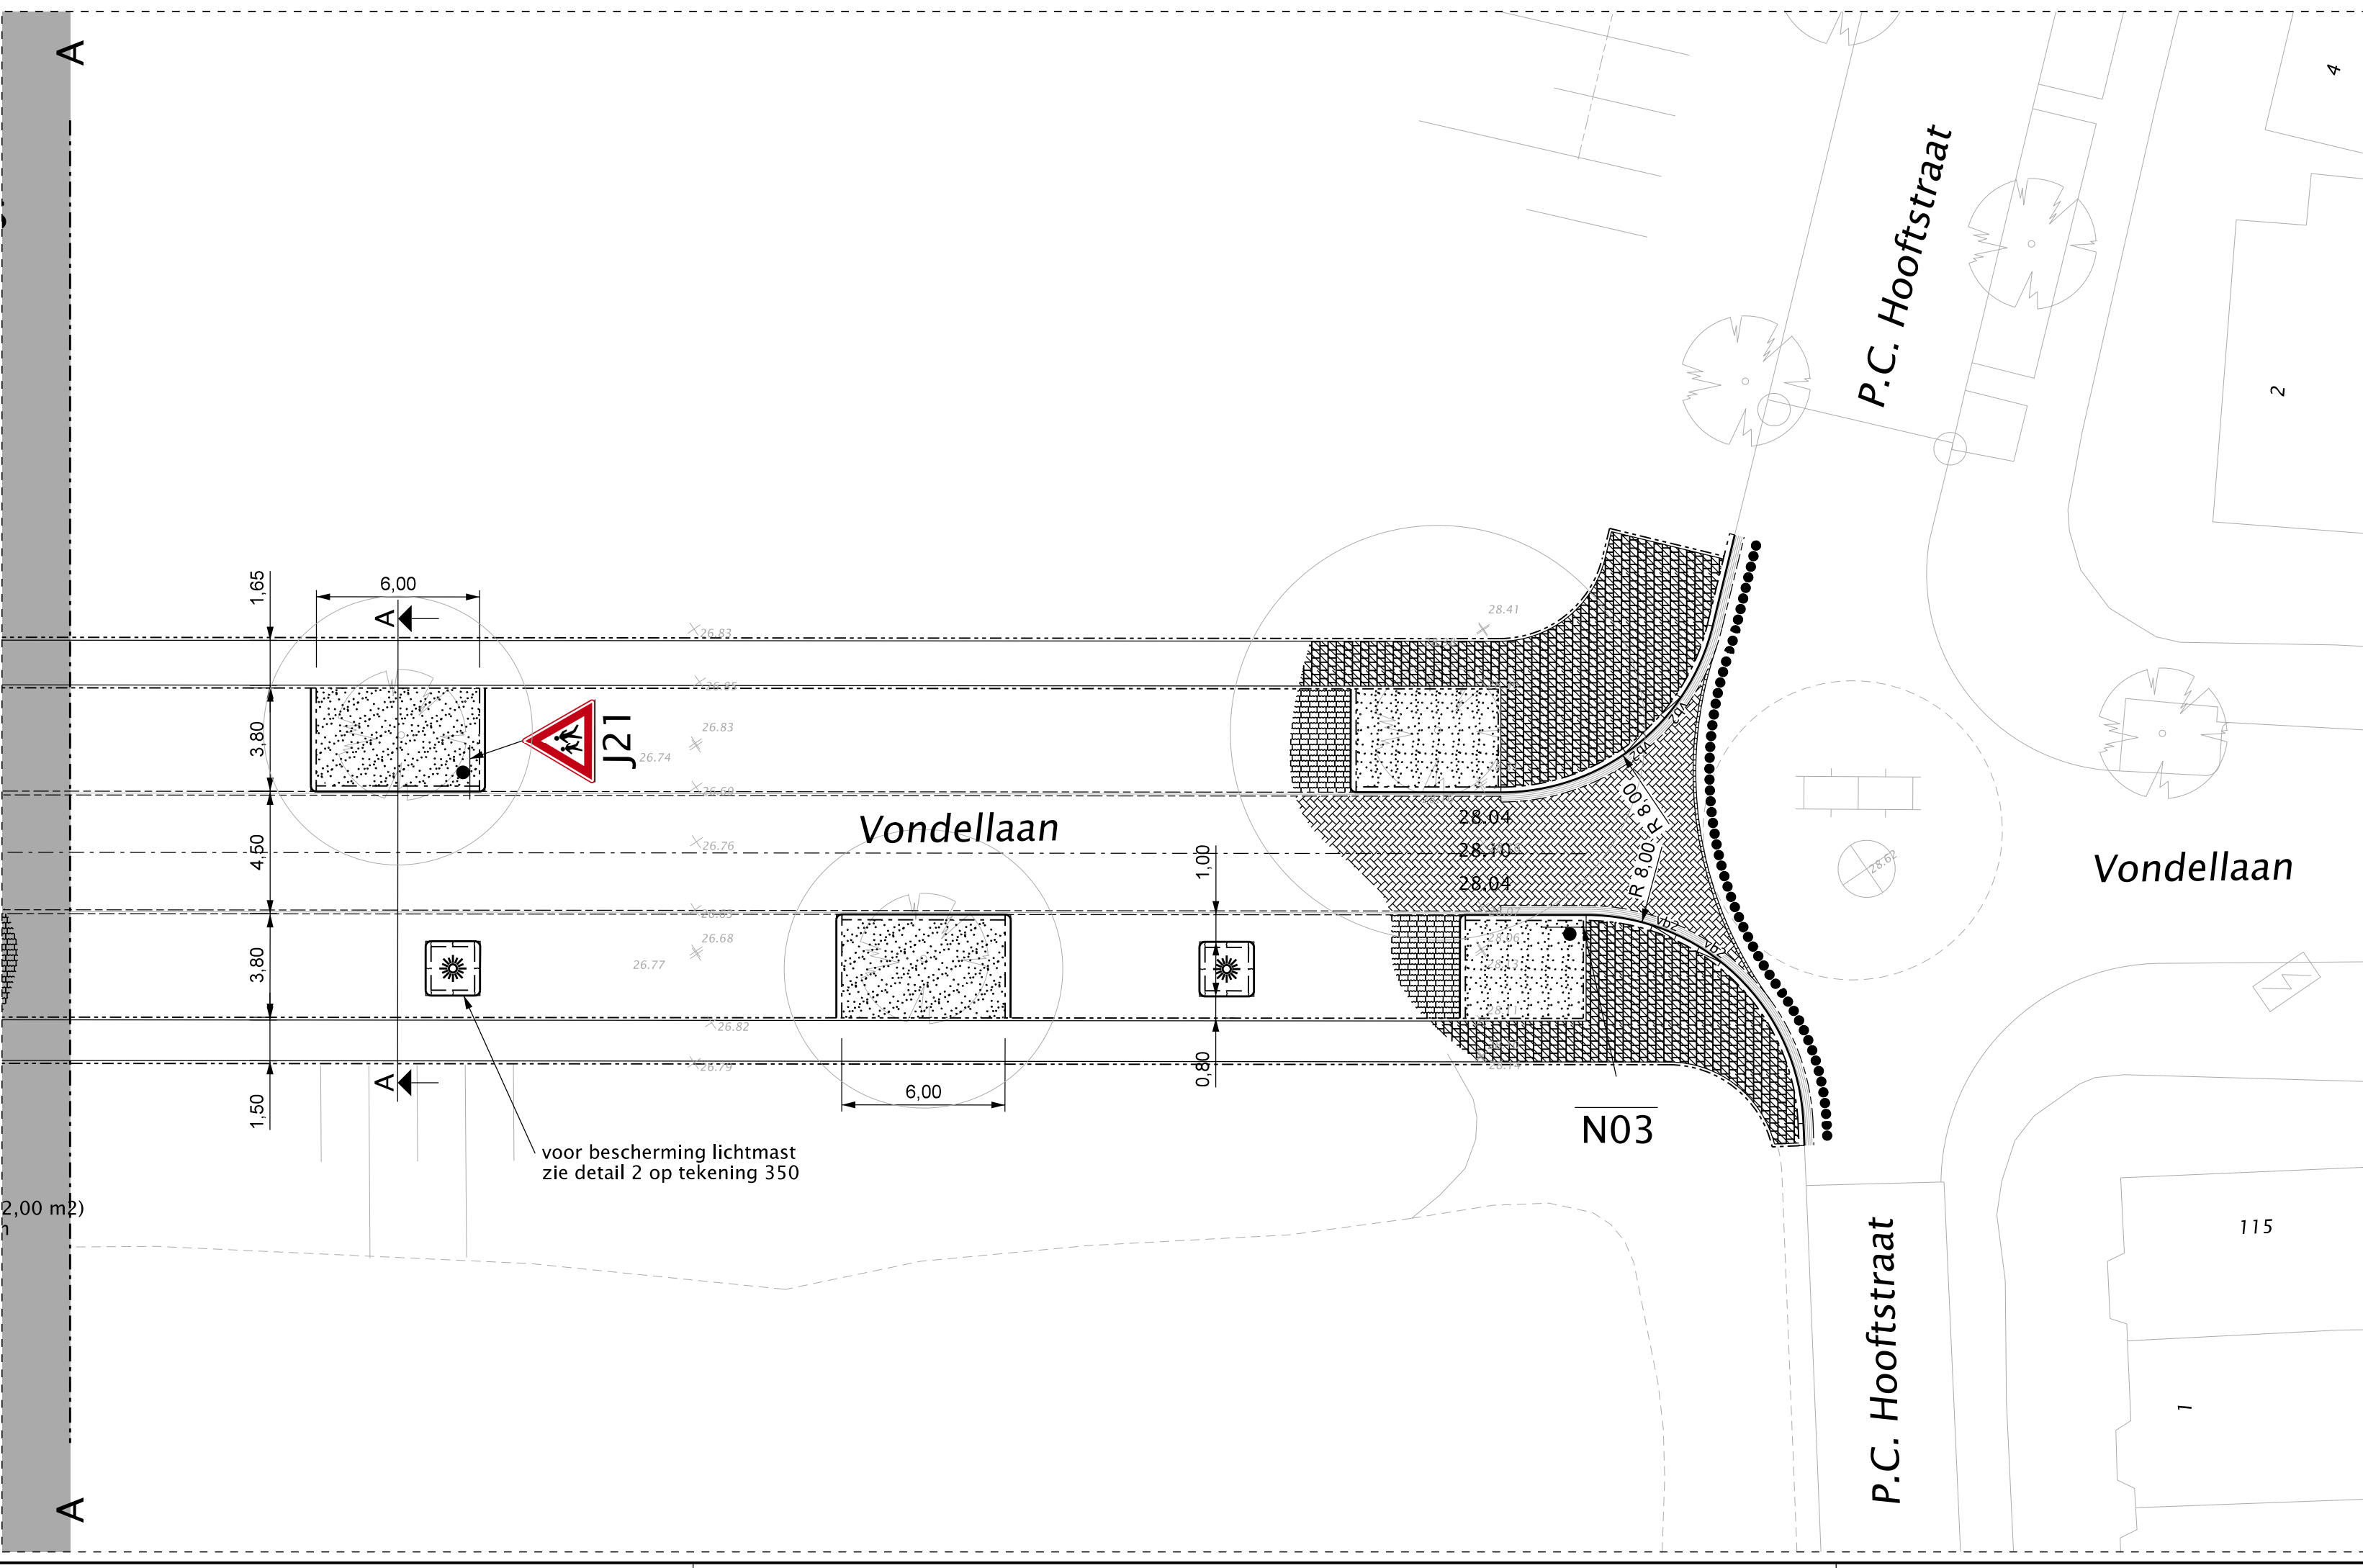

PRINCIPEPROFIEL A-A
 Schaal 1:50

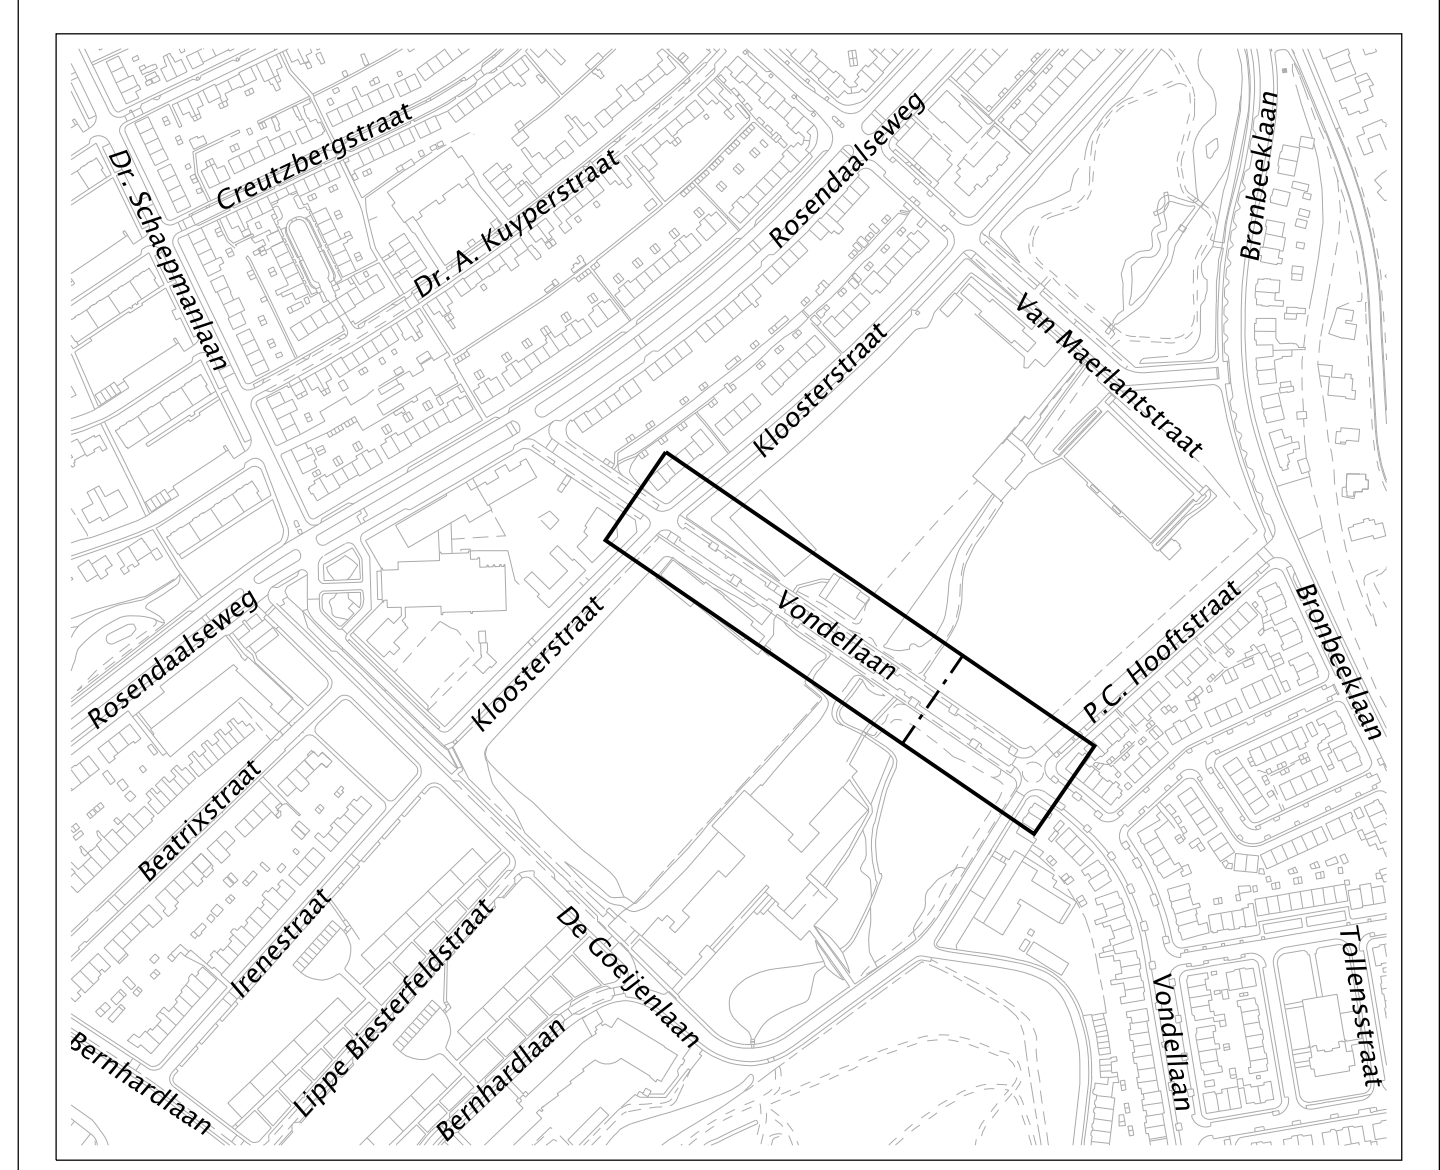

Verwijzingen:

- Voor verlichting (sloop en nieuw) zie tekening 2015-SI-00234 - 201
- Voor bestaande situatie en sloopwerk zie tekening 2015-SI-00138 - 301
- Voor details zie tekening 2015-SI-00138 - 350

Maten in m, materiaalmaten in mm en hoogtematen in m t.o.v. N.A.P.

GEMEENTE Arnhem
 Eusebiusbuitensingel 53 Postbus 9200 6800 HA ARNHEM
 www.arnhem.nl gemeente@arnhem.nl 0900 - 1809

Project: **BGB Paasberg**
 Omschrijving: **Situatie dal Vondellaan**
 Onderdeel: **Nieuwe situatie en dwarsprofiel**

Getekend: MuldCh	Gecontroleerd: EeteRe	Goedgekeurd: EeteRe	Paraaf pl: Schaal: A1L	Datum uitgifte: 28-10-2015	Status: DO
Projectnummer: SI0741	Besteknummer:	Formaat: A1L	Schaal: 1:50 / 1:200	Tekeningnummer: 311	Blad: 1
Aantal: 1				Aantal: 1	

Bestandsnaam: 2015-SI-00138.dgn